


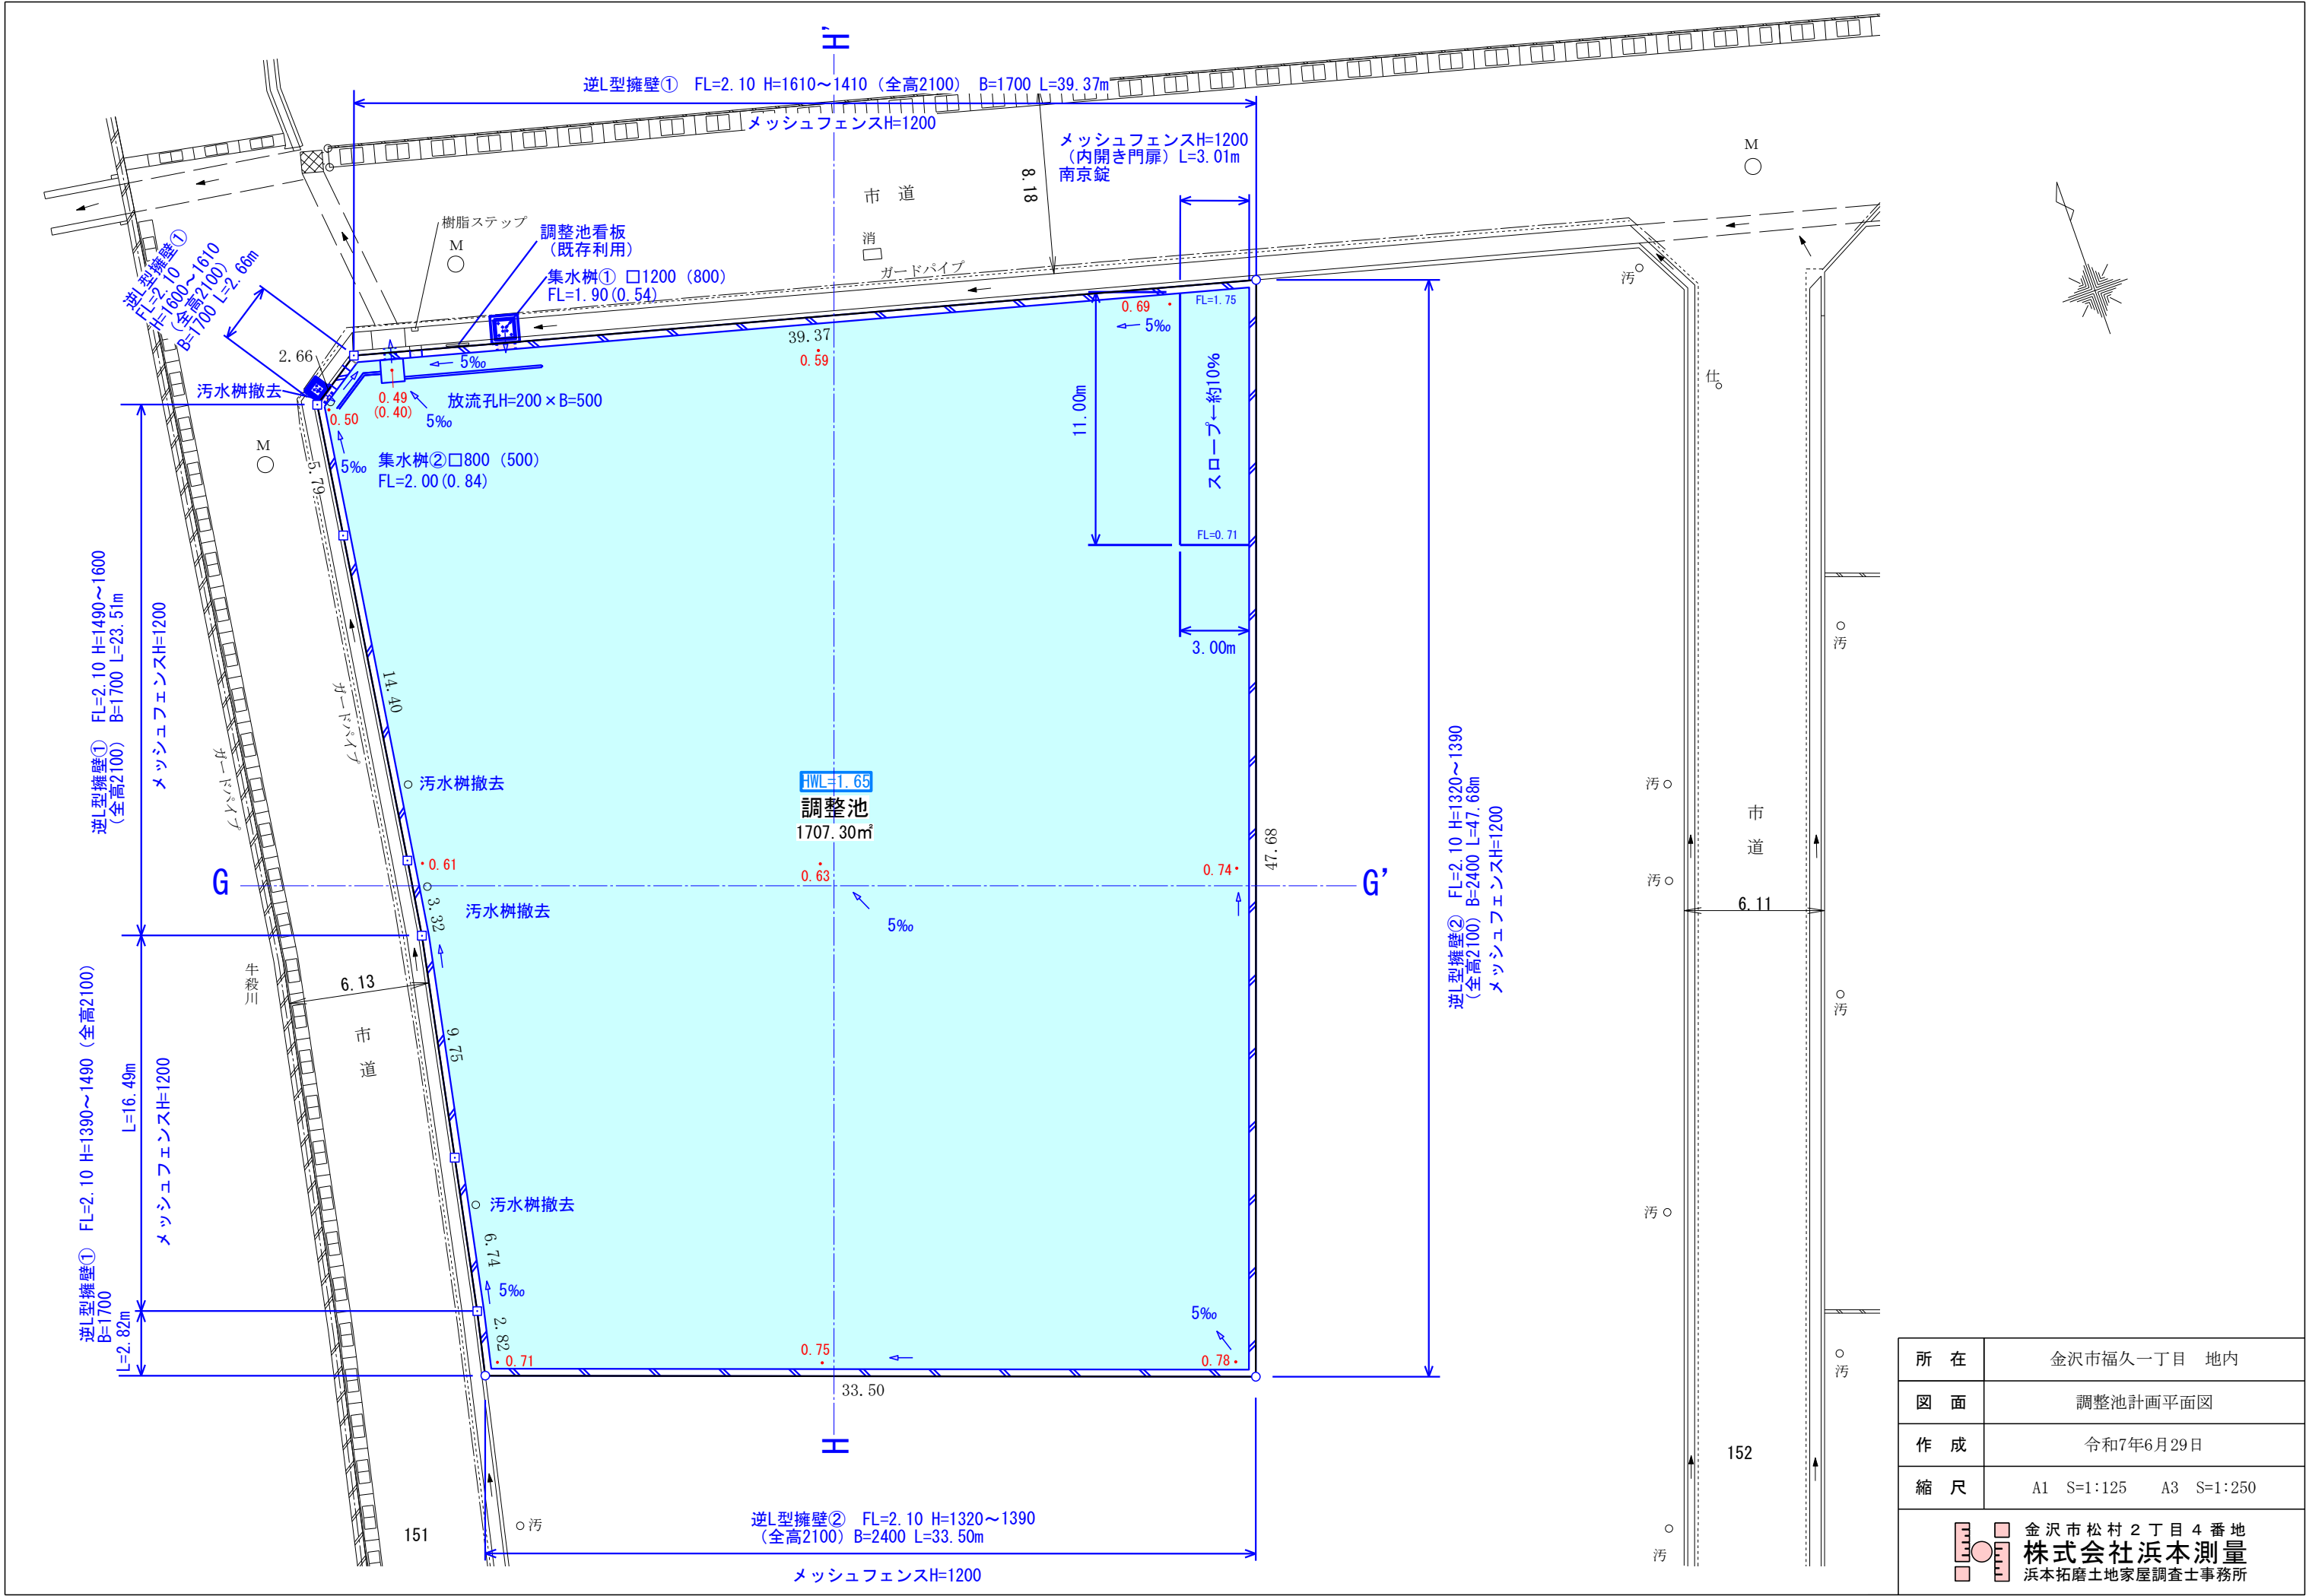

所在	金沢市福久一丁目 地内
図面	調整池計画平面図
作成	令和7年6月29日
縮尺	A1 S=1:125 A3 S=1:250
金沢市松村2丁目4番地 株式会社浜本測量 浜本拓磨土地家屋調査士事務所	