



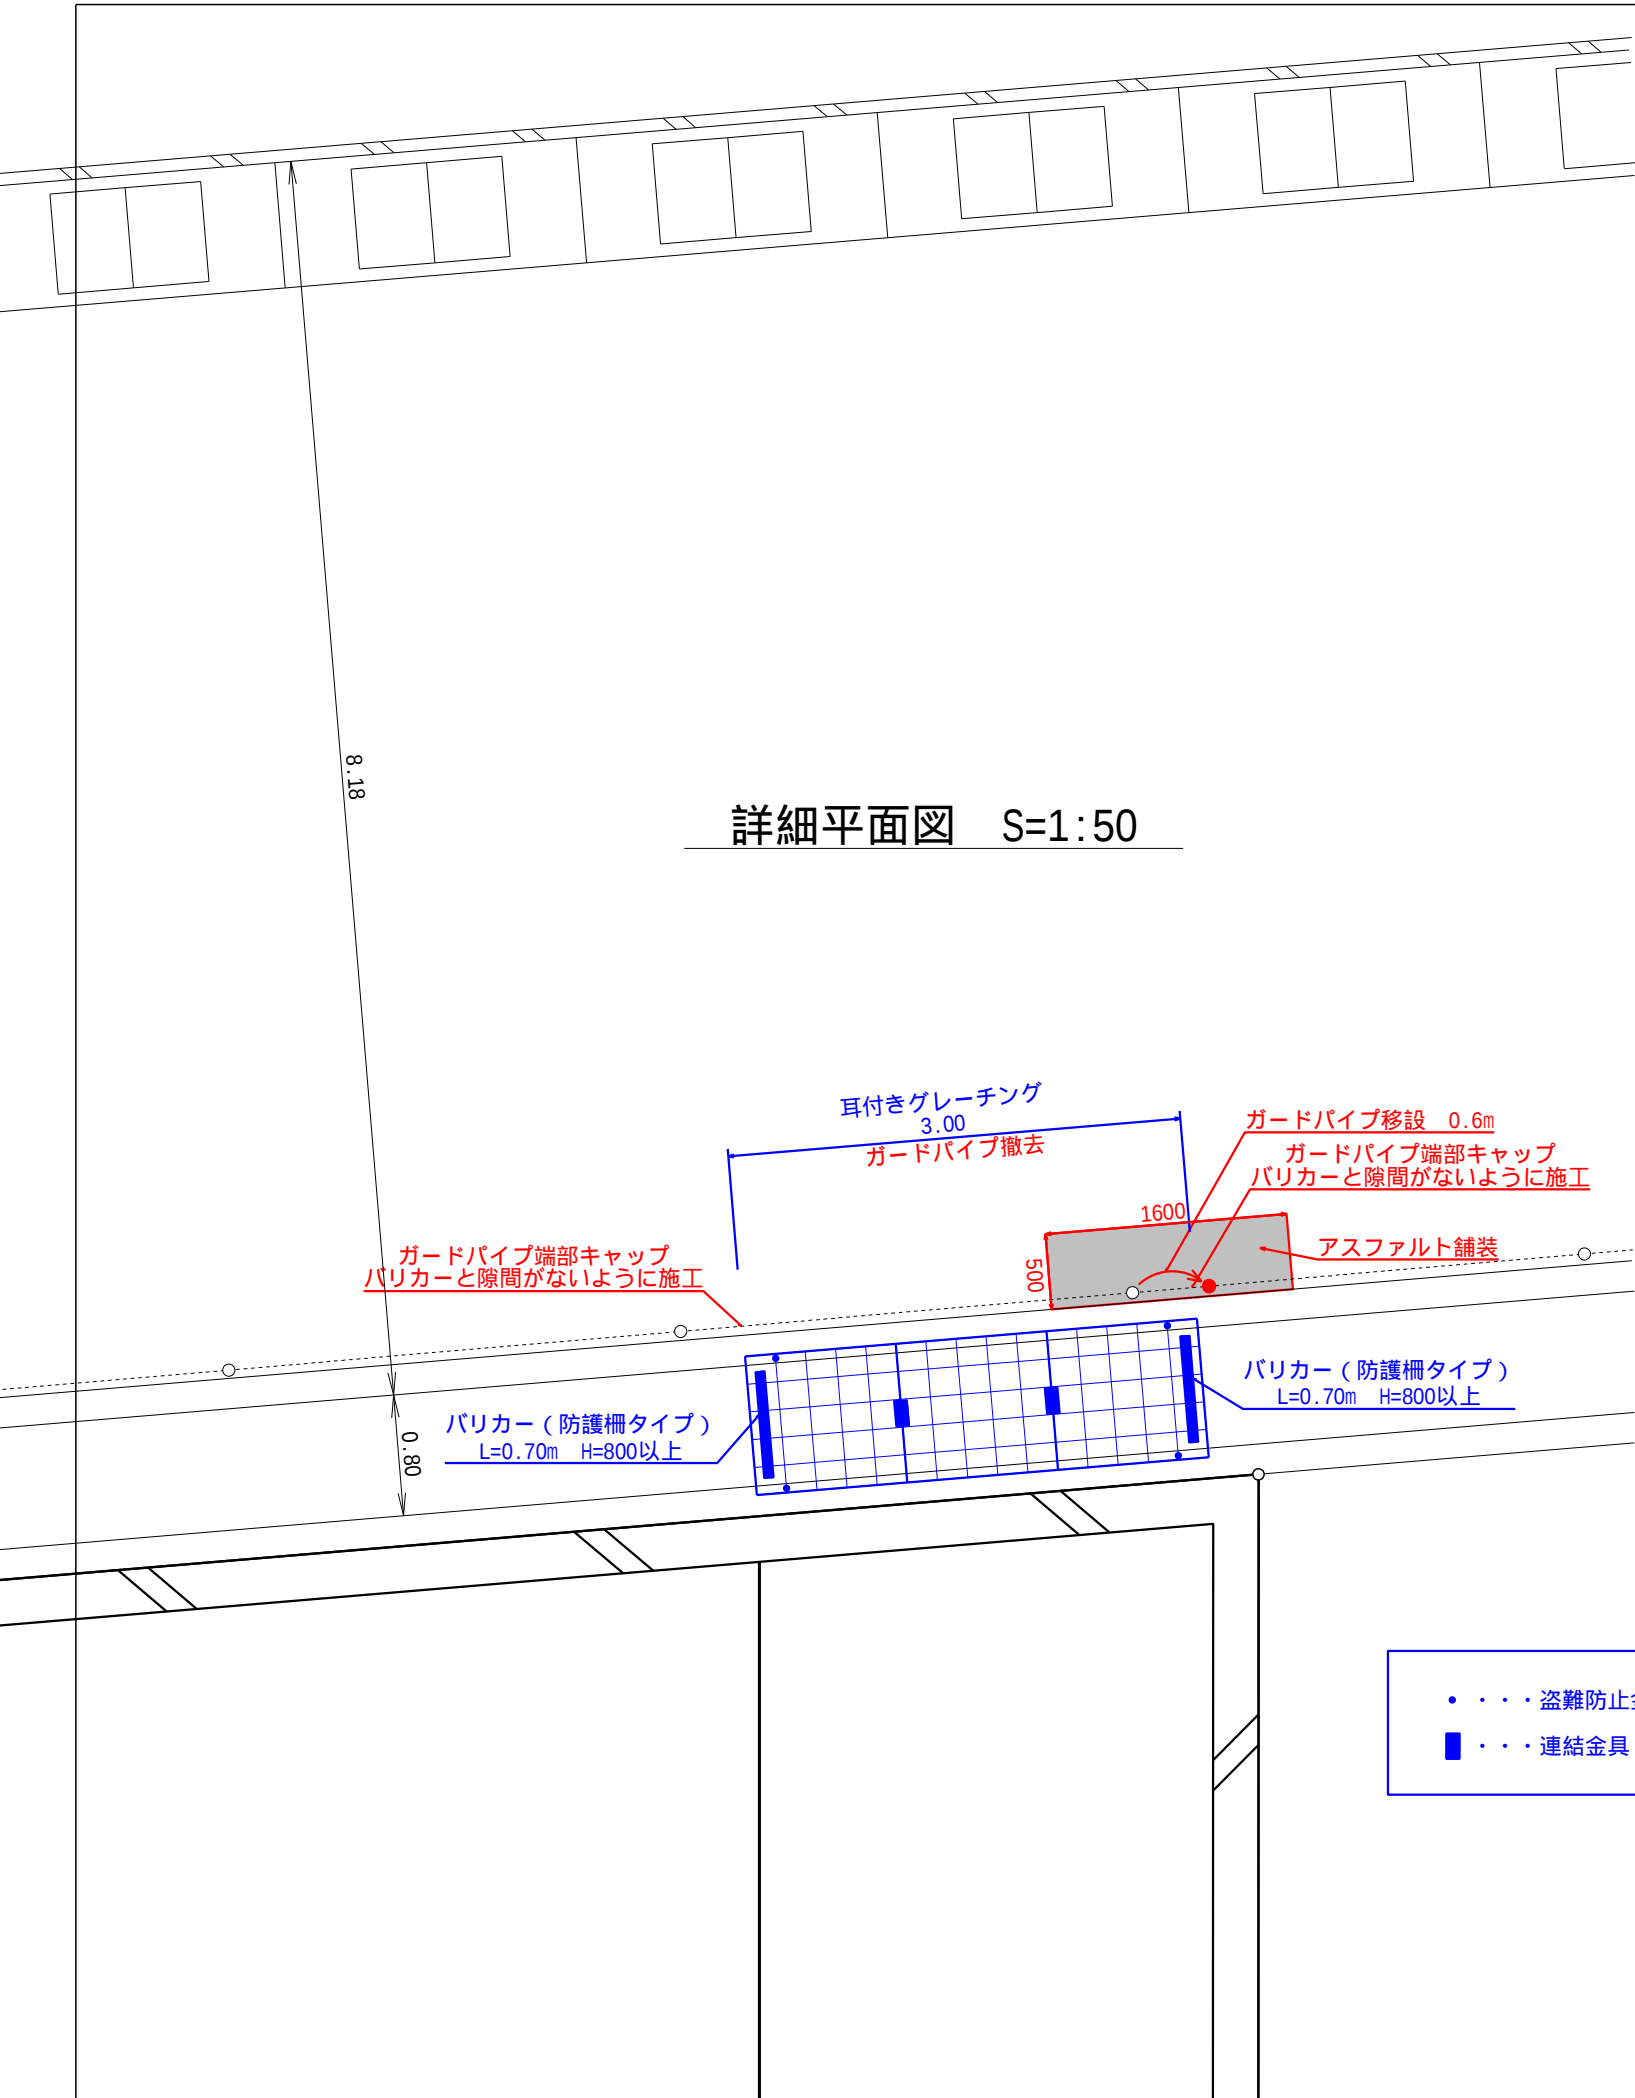

詳細平面図 S=1:50

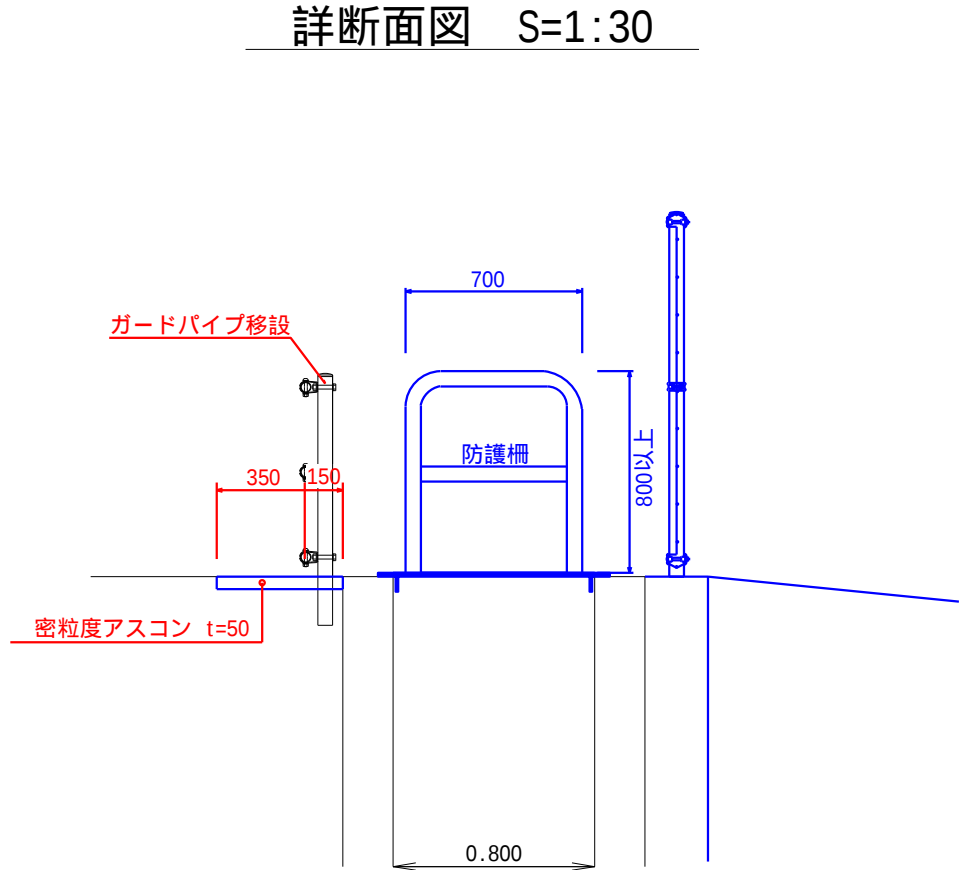

詳細断面図 S=1:30

所在	金沢市福久一丁目 地内
図面	詳細平面図・断面図
作成	令和8年5月6日
縮尺	平面図 S=1:50 断面図 S=1:30
金沢市松村2丁目4番地 株式会社浜本測量 浜本拓磨土地家屋調査士事務所	