


G断面図 縮尺1 : 50

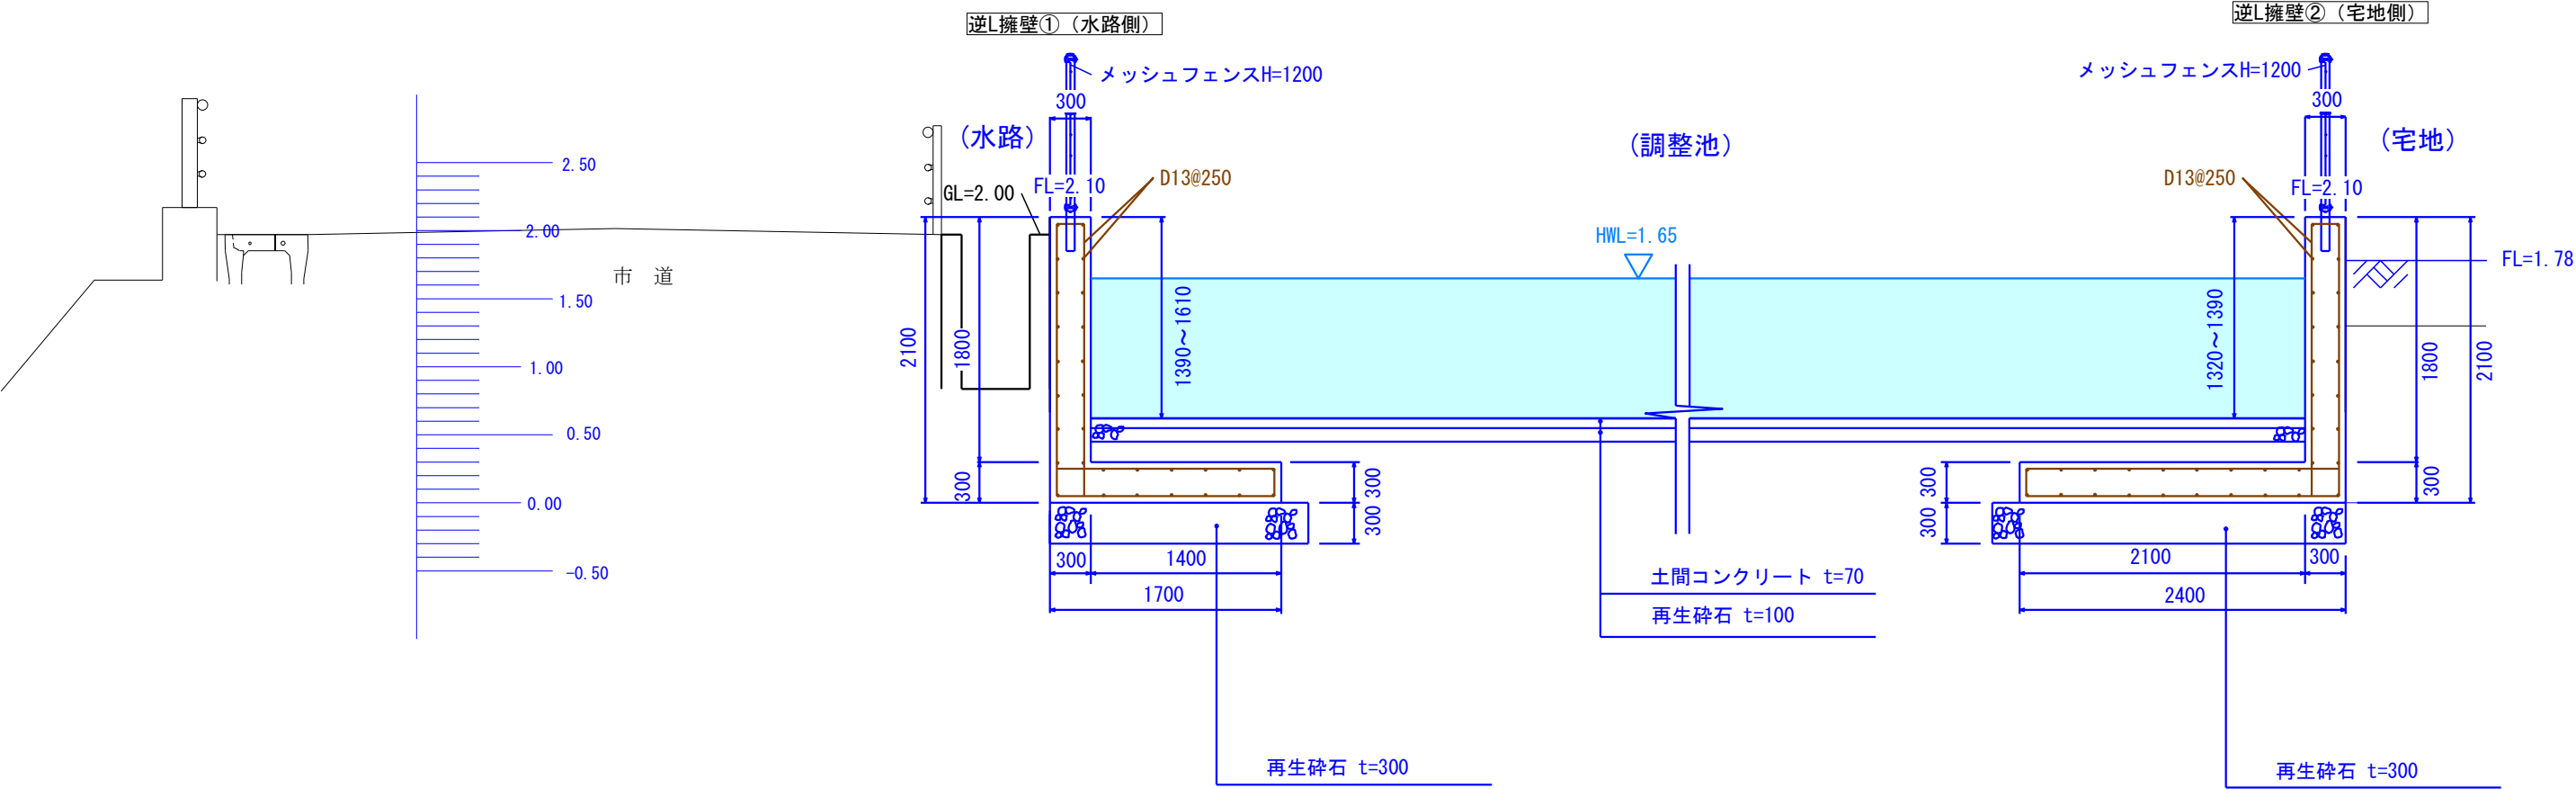

所 在	金沢市福久一丁目 地内
図 面	調整池計画断面図-1
作 成	令和7年8月21日
縮 尺	S=1:50
金沢市松村2丁目4番地 株式会社浜本測量 浜本拓磨土地家屋調査士事務所	