
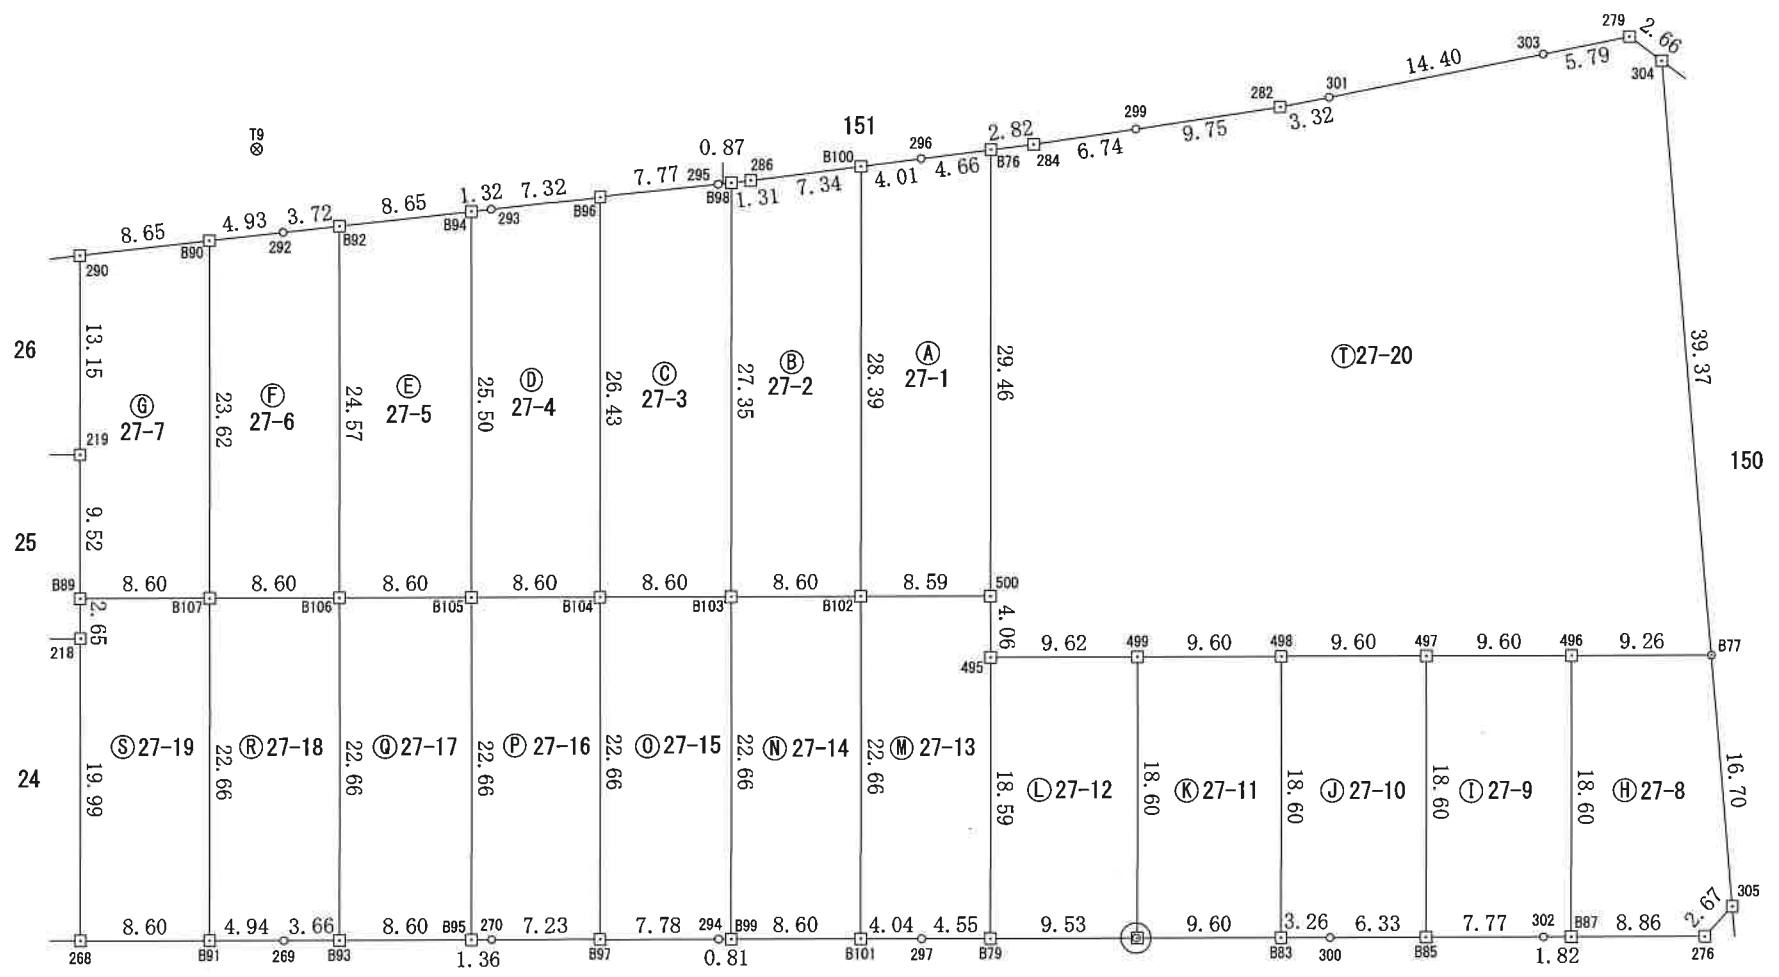


地番	27-1～27-20
土地の所在	金沢市福久一丁目


地積測量図

1/4

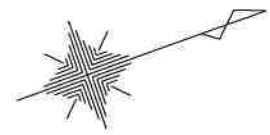


恒久的地物の座標値				
点名	X座標	Y座標	標識	
T8	69028.942	-43452.996	鉄	
T9	69037.701	-43511.088	鉄	


T8 詳細図

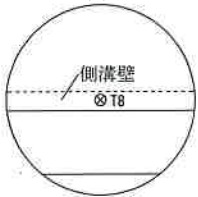

T9 詳細図

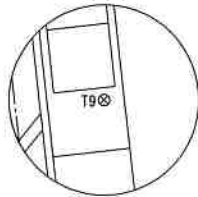

拡大図

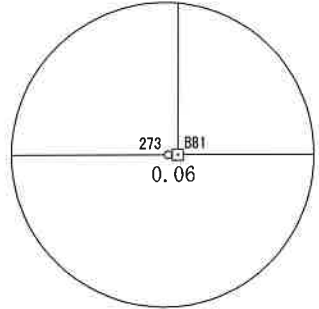

境界標の種類	
鉄	鉄
合成樹脂杭	合成樹脂杭
金属標	金属標
コンクリート杭	コンクリート杭
計算点	計算点

令和7年1月2日測量

作成者	金沢市松村二丁目4番地 土地家屋調査士 浜本 拓磨 (令和 8 年 7 月 31 日作製)	申請人	オダケホーム株式会社 代表取締役 小竹 秀子	縮尺	1 / 500
-----	---	-----	---------------------------	----	---------

地番	27-1～27-20	地積測量図
土地の所在	金沢市福久一丁目	

座標求積表

2/4

地番	㊦ 27-5			
測点	Xn	Yn	(Xn+1 - Xn-1)Yn	距離
B94	69049.554	-43502.506	5394.310744	25.50
B105	69041.007	-43478.476	724264.453208	8.60
B106	69032.896	-43481.350	-5391.687400	24.57
B92	69041.131	-43504.502	-724697.994316	8.65
		倍面積	-430.917764	
		面積	215.4588820	
		地積	215.45	m ²

地番	㊦ 27-6			
測点	Xn	Yn	(Xn+1 - Xn-1)Yn	距離
B92	69041.131	-43504.502	200642.763224	24.57
B106	69032.896	-43481.350	710702.665750	8.60
B107	69024.786	-43484.225	8348.971200	23.62
B90	69032.704	-43506.488	-553489.540336	4.93
292	69037.508	-43505.361	-366619.677147	3.72
		倍面積	-414.817309	
		面積	207.4086545	
		地積	207.40	m ²

地番	㊦ 27-7			
測点	Xn	Yn	(Xn+1 - Xn-1)Yn	距離
B90	69032.704	-43506.488	-22275.321856	23.62
B107	69024.786	-43484.225	697139.095200	8.60
B89	69016.672	-43487.101	214173.972425	9.52
219	69019.861	-43496.077	-330657.177354	13.15
290	69024.274	-43508.466	-558779.228838	8.65
		倍面積	-398.660423	
		面積	199.3302115	
		地積	199.33	m ²

地番	㊦ 27-8			
測点	Xn	Yn	(Xn+1 - Xn-1)Yn	距離
B77	69117.039	-43447.236	-195338.773056	16.70
305	69112.798	-43431.083	287166.320796	2.67
276	69110.427	-43429.838	466089.021416	8.86
B87	69102.066	-43432.796	92294.691500	18.60
496	69108.302	-43450.328	-650581.761144	9.26
		倍面積	-370.500488	
		面積	185.2502440	
		地積	185.25	m ²

地番	㊦ 27-9			
測点	Xn	Yn	(Xn+1 - Xn-1)Yn	距離
497	69099.248	-43453.532	-664447.957812	9.60
496	69108.302	-43450.328	-122443.024304	18.60
B87	69102.066	-43432.796	345638.190568	1.82
302	69100.344	-43433.405	393289.482275	7.77
B85	69093.011	-43436.001	47605.857096	18.60
		倍面積	-357.452177	
		面積	178.7260885	
		地積	178.72	m ²

地番	㊦ 27-1			
測点	Xn	Yn	(Xn+1 - Xn-1)Yn	距離
B76	69083.323	-43494.737	231957.432421	29.46
500	69073.437	-43466.979	781753.617315	8.59
B102	69065.338	-43469.852	-61596.780284	28.39
B100	69074.854	-43496.605	-584246.398360	4.01
296	69078.770	-43495.736	-368365.388184	4.66
		倍面積	-497.517092	
		面積	248.7585460	
		地積	248.75	m ²

地番	㊦ 27-2			
測点	Xn	Yn	(Xn+1 - Xn-1)Yn	距離
B100	69074.854	-43496.605	101825.552305	28.39
B102	69065.338	-43469.852	766199.611352	8.60
B103	69057.228	-43472.726	-45994.144108	27.35
B98	69066.396	-43498.503	-454602.854853	1.31
286	69067.679	-43498.198	-367907.758684	7.34
		倍面積	-479.593988	
		面積	239.7969940	
		地積	239.79	m ²

地番	㊦ 27-3			
測点	Xn	Yn	(Xn+1 - Xn-1)Yn	距離
B98	69066.396	-43498.503	361690.052445	27.35
B103	69057.228	-43472.726	751165.232554	8.60
B104	69049.117	-43475.601	-32476.273947	26.43
B96	69057.975	-43500.505	-714539.295130	7.77
295	69065.543	-43498.706	-366302.603226	0.87
		倍面積	-462.887304	
		面積	231.4436520	
		地積	231.44	m ²

地番	㊦ 27-4			
測点	Xn	Yn	(Xn+1 - Xn-1)Yn	距離
B96	69057.975	-43500.505	75255.873650	26.43
B104	69049.117	-43475.601	737693.997768	8.60
B105	69041.007	-43478.476	-19000.094012	25.50
B94	69049.554	-43502.506	-428064.659040	1.32
293	69050.847	-43502.199	-366332.017779	7.32
		倍面積	-446.899413	
		面積	223.4497065	
		地積	223.44	m ²

作成者 金沢市松村二丁目4番地
土地家屋調査士 浜本 拓磨 (令和 8 年 7 月 31 日作製)

申請人 オダケホーム株式会社
代表取締役 小竹 秀子

縮尺 1

地番	㊦ 27-14			
測点	Xn	Yn	(Xn+1 - Xn-1)Yn	距離
B102	69065.338	-43469.852	-22386.973780	22.66
B101	69057.743	-43448.498	682358.661090	8.60
B99	69049.633	-43451.373	22377.457095	22.66
B103	69057.228	-43472.726	-682739.161830	8.60
		倍面積	-390.017425	
		面積	195.0087125	
		地積	195.00	m ²

地番	㊧ 27-15			
測点	Xn	Yn	(Xn+1 - Xn-1)Yn	距離
B103	69057.228	-43472.726	-22431.926616	22.66
B99	69049.633	-43451.373	363470.735145	0.81
294	69048.863	-43451.646	352392.849060	7.78
B97	69041.523	-43454.250	-11037.379500	22.66
B104	69049.117	-43475.601	-682784.313705	8.60
		倍面積	-390.035616	
		面積	195.0178080	
		地積	195.01	m ²

地番	㊨ 27-16			
測点	Xn	Yn	(Xn+1 - Xn-1)Yn	距離
B104	69049.117	-43475.601	-22433.410116	22.66
B97	69041.523	-43454.250	626306.105250	7.23
270	69034.704	-43456.669	352433.585590	1.36
B95	69033.413	-43457.125	-273910.258875	22.66
B105	69041.007	-43478.476	-682785.987104	8.60
		倍面積	-389.965255	
		面積	194.9826275	
		地積	194.98	m ²

地番	㊩ 27-17			
測点	Xn	Yn	(Xn+1 - Xn-1)Yn	距離
B106	69032.896	-43481.350	-683005.045800	8.60
B105	69041.007	-43478.476	-22478.372092	22.66
B95	69033.413	-43457.125	682624.519500	8.60
B93	69025.299	-43459.991	22468.815347	22.66
		倍面積	-390.083045	
		面積	195.0415225	
		地積	195.04	m ²

地番	㊪ 27-18			
測点	Xn	Yn	(Xn+1 - Xn-1)Yn	距離
B107	69024.786	-43484.225	-682963.237850	8.60
B106	69032.896	-43481.350	-22305.932550	22.66
B93	69025.299	-43459.991	480232.900550	3.66
269	69021.846	-43461.210	352426.951890	4.94
B91	69017.190	-43462.870	-127780.837800	22.66
		倍面積	-390.155760	
		面積	195.0778800	
		地積	195.07	m ²

地番	㊫ 27-10			
測点	Xn	Yn	(Xn+1 - Xn-1)Yn	距離
497	69099.248	-43453.532	-122452.053176	18.60
B85	69093.011	-43436.001	530397.008211	6.33
300	69087.037	-43438.116	393288.702264	3.26
B83	69083.957	-43439.206	-137094.134136	18.60
498	69090.193	-43456.736	-664496.950176	9.60
		倍面積	-357.427013	
		面積	178.7135065	
		地積	178.71	m ²

地番	㊬ 27-11			
測点	Xn	Yn	(Xn+1 - Xn-1)Yn	距離
499	69081.139	-43459.940	-664545.942540	9.60
498	69090.193	-43456.736	-122461.082048	18.60
B83	69083.957	-43439.206	664228.898946	9.60
B81	69074.902	-43442.410	122420.711380	18.60
		倍面積	-357.414262	
		面積	178.7071310	
		地積	178.70	m ²

地番	㊭ 27-12			
測点	Xn	Yn	(Xn+1 - Xn-1)Yn	距離
499	69081.139	-43459.940	-123122.010020	18.60
B81	69074.902	-43442.410	273687.183000	0.06
273	69074.839	-43442.432	393240.894464	9.53
B79	69065.850	-43445.622	120344.372940	18.59
495	69072.069	-43463.150	-664508.100350	9.62
		倍面積	-357.659966	
		面積	178.8299830	
		地積	178.82	m ²

地番	㊮ 27-13			
測点	Xn	Yn	(Xn+1 - Xn-1)Yn	距離
500	69073.437	-43466.979	-292576.235649	4.06
495	69072.069	-43463.150	329754.919050	18.59
B79	69065.850	-43445.622	456874.160952	4.55
297	69061.553	-43447.147	352226.020729	4.04
B101	69057.743	-43448.498	-164452.564930	22.66
B102	69065.338	-43469.852	-682215.857288	8.59
		倍面積	-389.557136	
		面積	194.7785680	
		地積	194.77	m ²

地番	27-1～27-20
----	------------

地積測量図

土地の所在	金沢市福久一丁目
-------	----------

4/4

地番	③ 27-19			
測点	Xn	Yn	(Xn+1 - Xn-1)Yn	距離
B107	69024.786	-43484.225	-22524.828550	22.66
B91	69017.190	-43462.870	682410.521870	8.60
268	69009.085	-43465.759	61199.788672	19.99
218	69015.782	-43484.595	-329917.622265	2.65
B89	69016.672	-43487.101	-391557.857404	8.60
		倍面積	-389.997677	
		面積	194.9988385	
		地積	194.99	m ²

地番	① 27-20			
測点	Xn	Yn	(Xn+1 - Xn-1)Yn	距離
495	69072.069	-43463.150	-334753.181300	9.62
499	69081.139	-43459.940	-787667.952560	9.60
498	69090.193	-43456.736	-786958.032224	9.60
497	69099.248	-43453.532	-786900.010988	9.60
496	69108.302	-43450.328	-773024.785448	9.26
B77	69117.039	-43447.236	-814027.413696	39.37
304	69127.038	-43485.316	-370190.495108	2.66
279	69125.552	-43487.531	314023.461351	5.79
303	69119.817	-43488.365	869288.927985	14.40
301	69105.563	-43490.452	762952.999436	3.32
282	69102.274	-43490.948	559467.555072	9.75
299	69092.699	-43492.823	704148.804370	6.74
284	69086.084	-43494.131	407800.972256	2.82
B76	69083.323	-43494.737	550077.938839	29.46
500	69073.437	-43466.979	489177.381666	4.06
		倍面積	3416.169651	
		面積	1708.0848255	
		地積	1708.08	m ²

合計 5538.8643820



作成者	金沢市松村二丁目4番地 土地家屋調査士 浜本 拓磨	(令和 8年 7月 31 日作製)
-----	------------------------------	-------------------

申請人	オダケホーム株式会社 代表取締役 小竹 秀子	縮尺 1/
-----	---------------------------	-------

地 番	35-1～35-24
土地の所在	金沢市福久一丁目


地 積 測 量 図

1/4

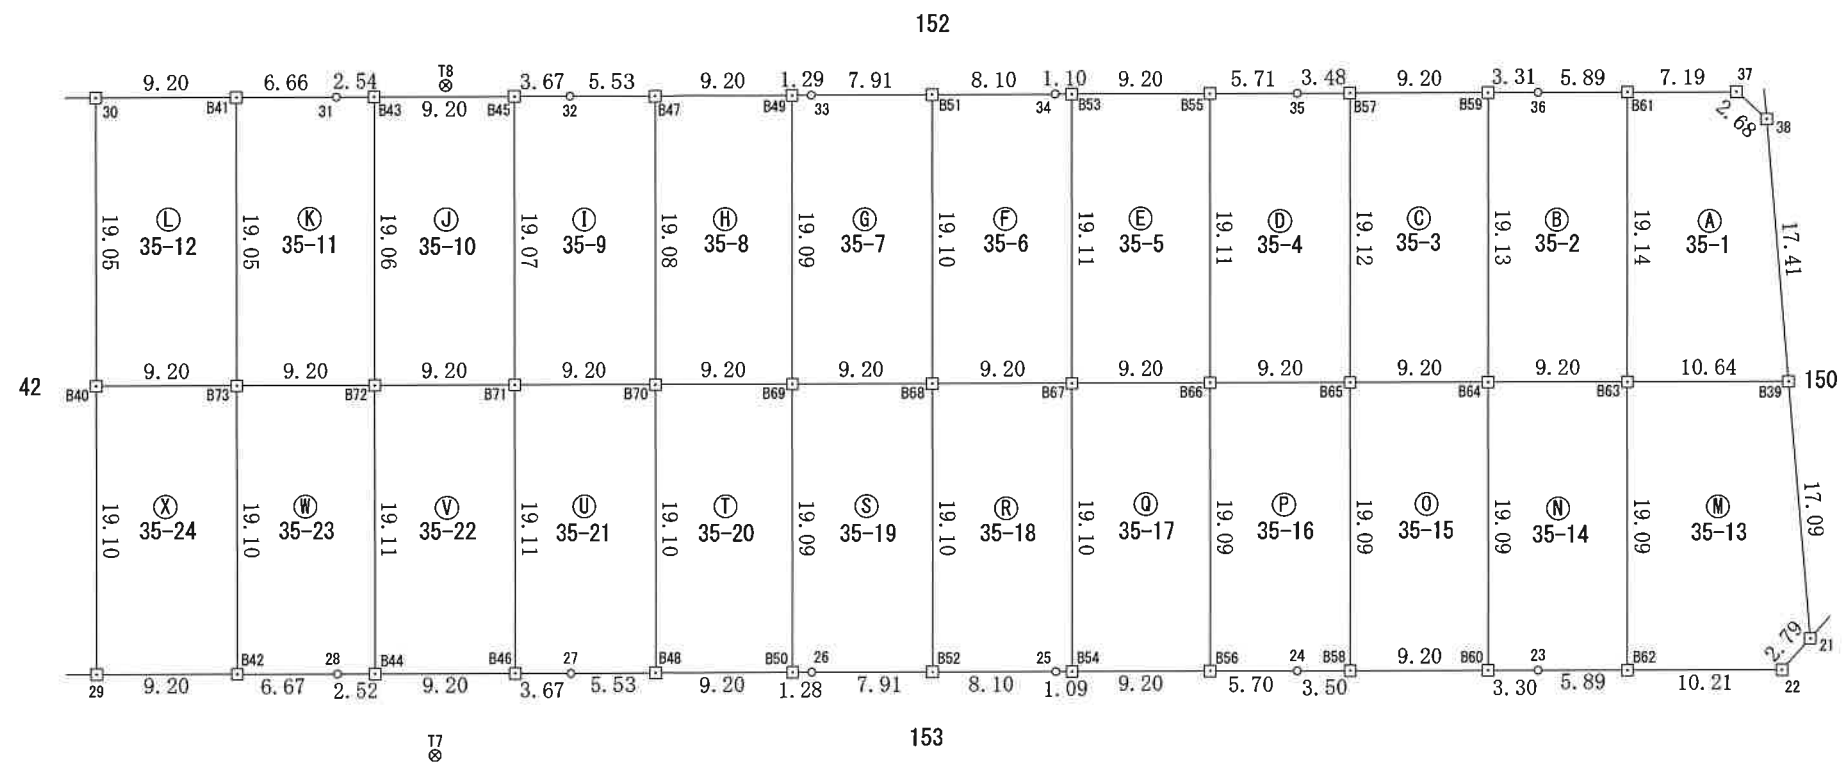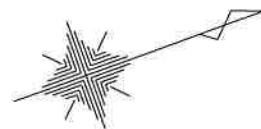


恒 久 的 地 物 の 座 標 値			
点 名	X座標	Y座標	標 識
T7	69013.411	-43411.519	鉄
T8	69028.942	-43452.996	鉄

T7 詳細図

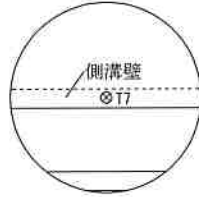

T8 詳細図

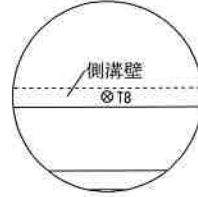

境界標の種類	
⊗	鉄
⊠	合成樹脂杭
⊙	金 属 標
⊕	コンクリート杭
○	計 算 点

令和7年1月2日測量

作 成 者

金沢市松村二丁目4番地
土地家屋調査士 浜本 拓磨

(令和 8 年 7 月 27 日作製)

申 請 人

オダケホーム株式会社
代表取締役 小竹 秀子

縮尺

1

500

地 番	35-1～35-24	地 積 測 量 図
土地の所在	金 沢 市 福 久 一 丁 目	

座 標 求 積 表

2/4

地 番	㊦ 35-6			
測 点	Xn	Yn	(Xn+1 - Xn-1)Yn	距 離
B53	69067.618	-43438.516	232700.130212	19.11
B67	69061.220	-43420.507	654390.460997	9.20
B68	69052.547	-43423.589	98962.359331	19.10
B51	69058.941	-43441.590	-609485.507700	8.10
34	69066.577	-43438.885	-376919.205145	1.10
		倍 面 積	-351.762305	
		面 積	175.8811525	
		地 積	175.88	m ²

地 番	㊧ 35-7			
測 点	Xn	Yn	(Xn+1 - Xn-1)Yn	距 離
B51	69058.941	-43441.590	-46178.410170	19.10
B68	69052.547	-43423.589	654306.639052	9.20
B69	69043.873	-43426.672	99143.092176	19.09
B49	69050.264	-43444.664	-330657.337704	1.29
33	69051.484	-43444.232	-376965.601064	7.91
		倍 面 積	-351.617710	
		面 積	175.8088550	
		地 積	175.80	m ²

地 番	㊨ 35-8			
測 点	Xn	Yn	(Xn+1 - Xn-1)Yn	距 離
B49	69050.264	-43444.664	-99314.501904	19.09
B69	69043.873	-43426.672	654179.387008	9.20
B70	69035.200	-43429.755	99280.419930	19.08
B47	69041.587	-43447.737	-654496.710168	9.20
		倍 面 積	-351.405134	
		面 積	175.7025670	
		地 積	175.70	m ²

地 番	㊩ 35-9			
測 点	Xn	Yn	(Xn+1 - Xn-1)Yn	距 離
B47	69041.587	-43447.737	50920.747764	19.08
B70	69035.200	-43429.755	654095.540055	9.20
B71	69026.526	-43432.837	99461.196730	19.07
B45	69032.910	-43450.810	-427816.675260	3.67
32	69036.372	-43449.583	-377012.031691	5.53
		倍 面 積	-351.222402	
		面 積	175.6112010	
		地 積	175.61	m ²

地 番	㊪ 35-10			
測 点	Xn	Yn	(Xn+1 - Xn-1)Yn	距 離
B45	69032.910	-43450.810	-99632.707330	19.07
B71	69026.526	-43432.837	653968.226709	9.20
B72	69017.853	-43435.920	99598.564560	19.06
B43	69024.233	-43453.883	-654285.116331	9.20
		倍 面 積	-351.032392	
		面 積	175.5161960	
		地 積	175.51	m ²

地 番	㊫ 35-1			
測 点	Xn	Yn	(Xn+1 - Xn-1)Yn	距 離
B39	69105.946	-43404.611	627500.461227	10.64
B63	69095.914	-43408.176	157224.413472	19.14
B61	69102.324	-43426.220	-572791.841800	7.19
37	69109.104	-43423.824	-349431.511728	2.68
38	69110.371	-43421.452	137124.945416	17.41
		倍 面 積	-373.533413	
		面 積	186.7667065	
		地 積	186.76	m ²

地 番	㊬ 35-2			
測 点	Xn	Yn	(Xn+1 - Xn-1)Yn	距 離
B61	69102.324	-43426.220	37042.565660	19.14
B63	69095.914	-43408.176	654725.518608	9.20
B64	69087.241	-43411.259	98456.735412	19.13
B59	69093.646	-43429.290	-413707.416540	3.31
36	69096.767	-43428.184	-376869.780752	5.89
		倍 面 積	-352.377612	
		面 積	176.1888060	
		地 積	176.18	m ²

地 番	㊭ 35-3			
測 点	Xn	Yn	(Xn+1 - Xn-1)Yn	距 離
B59	69093.646	-43429.290	-98627.917590	19.13
B64	69087.241	-43411.259	654598.374461	9.20
B65	69078.567	-43414.341	98593.968411	19.12
B57	69084.970	-43432.365	-654916.631835	9.20
		倍 面 積	-352.206553	
		面 積	176.1032765	
		地 積	176.10	m ²

地 番	㊮ 35-4			
測 点	Xn	Yn	(Xn+1 - Xn-1)Yn	距 離
B57	69084.970	-43432.365	135335.249340	19.12
B65	69078.567	-43414.341	654514.604916	9.20
B66	69069.894	-43417.424	98687.804752	19.11
B55	69076.294	-43435.440	-512060.402160	5.71
35	69081.683	-43433.530	-376829.306280	3.48
		倍 面 積	-352.049432	
		面 積	176.0247160	
		地 積	176.02	m ²

地 番	㊯ 35-5			
測 点	Xn	Yn	(Xn+1 - Xn-1)Yn	距 離
B55	69076.294	-43435.440	-98859.061440	19.11
B66	69069.894	-43417.424	654474.249376	9.20
B67	69061.220	-43420.507	98825.073932	19.11
B53	69067.618	-43438.516	-654792.190184	9.20
		倍 面 積	-351.928316	
		面 積	175.9641580	
		地 積	175.96	m ²

作 成 者

金沢市松村二丁目4番地
土地家屋調査士 浜本 拓磨

(令和 8 年 7 月 27 日作製)

申 請 人

オダケホーム株式会社
代表取締役 小竹秀子

縮尺

1

地番

35-1～35-24

地積測量図

土地の所在

金沢市福久一丁目

3/4

地番	③	35-16			
測点	Xn	Yn	(Xn+1 - Xn-1)Yn	距離	
B65	69078.567	-43414.341	-99114.940503	19.09	
B58	69072.177	-43396.352	420467.254528	3.50	
24	69068.878	-43397.524	376473.520700	5.70	
B56	69063.502	-43399.431	-44093.821896	19.09	
B66	69069.894	-43417.424	-654083.492560	9.20	
		倍面積	-351.479731		
		面積	175.7398655		
		地積	175.73	m ²	

地番	④	35-17			
測点	Xn	Yn	(Xn+1 - Xn-1)Yn	距離	
B66	69069.894	-43417.424	-99078.561568	19.09	
B56	69063.502	-43399.431	653942.626308	9.20	
B54	69054.826	-43402.507	99044.520974	19.10	
B67	69061.220	-43420.507	-654260.199476	9.20	
		倍面積	-351.613762		
		面積	175.8068810		
		地積	175.80	m ²	

地番	⑤	35-18			
測点	Xn	Yn	(Xn+1 - Xn-1)Yn	距離	
B67	69061.220	-43420.507	-98955.335453	19.10	
B54	69054.826	-43402.507	322393.821996	1.09	
25	69053.792	-43402.874	376433.126202	8.10	
B52	69046.153	-43405.591	54039.960795	19.10	
B68	69052.547	-43423.589	-654263.215463	9.20	
		倍面積	-351.641923		
		面積	175.8209615		
		地積	175.82	m ²	

地番	⑥	35-19			
測点	Xn	Yn	(Xn+1 - Xn-1)Yn	距離	
B69	69043.873	-43426.672	-654309.667024	9.20	
B68	69052.547	-43423.589	-99005.782920	19.10	
B52	69046.153	-43405.591	601297.652123	7.91	
26	69038.694	-43408.244	376479.700212	1.28	
B50	69037.480	-43408.674	-224813.522646	19.09	
		倍面積	-351.620255		
		面積	175.8101275		
		地積	175.81	m ²	

地番	⑦	35-20			
測点	Xn	Yn	(Xn+1 - Xn-1)Yn	距離	
B69	69043.873	-43426.672	-99012.812160	19.09	
B50	69037.480	-43408.674	654125.308506	9.20	
B48	69028.804	-43411.749	98978.787720	19.10	
B70	69035.200	-43429.755	-654442.978095	9.20	
		倍面積	-351.694029		
		面積	175.8470145		
		地積	175.84	m ²	

地番	⑧	35-11			
測点	Xn	Yn	(Xn+1 - Xn-1)Yn	距離	
B43	69024.233	-43453.883	173120.269872	19.06	
B72	69017.853	-43435.920	653884.339680	9.20	
B73	69009.179	-43439.002	99692.509590	19.05	
B41	69015.558	-43456.961	-550078.212338	6.66	
31	69021.837	-43454.732	-376969.800100	2.54	
		倍面積	-350.893296		
		面積	175.4466480		
		地積	175.44	m ²	

地番	⑨	35-12			
測点	Xn	Yn	(Xn+1 - Xn-1)Yn	距離	
B41	69015.558	-43456.961	-99777.182456	19.05	
B73	69009.179	-43439.002	653843.858104	9.20	
B40	69000.506	-43442.085	99743.027160	19.05	
30	69006.883	-43460.040	-654160.522080	9.20	
		倍面積	-350.819272		
		面積	175.4096360		
		地積	175.40	m ²	

地番	⑩	35-13			
測点	Xn	Yn	(Xn+1 - Xn-1)Yn	距離	
B39	69105.946	-43404.611	246928.831979	10.64	
B63	69095.914	-43408.176	712935.882624	19.09	
B62	69089.522	-43390.182	-140193.678042	10.21	
22	69099.145	-43386.752	-524155.350912	2.79	
21	69101.603	-43388.079	-295082.325279	17.09	
		倍面積	433.360370		
		面積	216.6801850		
		地積	216.68	m ²	

地番	⑪	35-14			
測点	Xn	Yn	(Xn+1 - Xn-1)Yn	距離	
B63	69095.914	-43408.176	-99014.049456	19.09	
B62	69089.522	-43390.182	518295.723990	5.89	
23	69083.969	-43392.161	376296.820192	3.30	
B60	69080.850	-43393.269	-141982.776168	19.09	
B64	69087.241	-43411.259	-653947.205576	9.20	
		倍面積	-351.487018		
		面積	175.7435090		
		地積	175.74	m ²	

地番	⑫	35-15			
測点	Xn	Yn	(Xn+1 - Xn-1)Yn	距離	
B64	69087.241	-43411.259	-99107.904297	19.09	
B60	69080.850	-43393.269	653676.204216	9.20	
B58	69072.177	-43396.352	99073.871616	19.09	
B65	69078.567	-43414.341	-653993.632824	9.20	
		倍面積	-351.461289		
		面積	175.7306445		
		地積	175.73	m ²	

作成者

金沢市松村二丁目4番地
土地家屋調査士 浜本 拓磨

(令和 8 年 7 月 27 日作製)

申請人

オダケホーム株式会社
代表取締役 小竹秀子

縮尺

1

地番	35-1～35-24	地積測量図
土地の所在	金沢市福久一丁目	

4/4

地番	㊴ 35-21			
測点	Xn	Yn	(Xn+1 - Xn-1) Yn	距離
B71	69026.526	-43432.837	-654576.286427	9.20
B70	69035.200	-43429.755	-98932.981890	19.10
B48	69028.804	-43411.749	504097.229388	5.53
27	69023.588	-43413.598	376612.962650	3.67
B46	69020.129	-43414.827	-127552.761726	19.11
		倍面積	-351.838005	
		面積	175.9190025	
		地積	175.91	m ²

地番	㊵ 35-22			
測点	Xn	Yn	(Xn+1 - Xn-1) Yn	距離
B71	69026.526	-43432.837	-98853.137012	19.11
B46	69020.129	-43414.827	654261.442890	9.20
B44	69011.456	-43417.910	98819.163160	19.11
B72	69017.853	-43435.920	-654579.314400	9.20
		倍面積	-351.845362	
		面積	175.9226810	
		地積	175.92	m ²

地番	㊶ 35-23			
測点	Xn	Yn	(Xn+1 - Xn-1) Yn	距離
B73	69009.179	-43439.002	-654625.760140	9.20
B72	69017.853	-43435.920	-98903.589840	19.11
B44	69011.456	-43417.910	381122.413980	2.52
28	69009.075	-43418.756	376570.870788	6.67
B42	69002.783	-43420.995	-4515.783480	19.10
		倍面積	-351.848692	
		面積	175.9243460	
		地積	175.92	m ²

地番	㊷ 35-24			
測点	Xn	Yn	(Xn+1 - Xn-1) Yn	距離
B73	69009.179	-43439.002	-98910.607554	19.10
B42	69002.783	-43420.995	654267.552660	9.20
29	68994.111	-43424.082	98876.634714	19.10
B40	69000.506	-43442.085	-654585.336780	9.20
		倍面積	-351.756960	
		面積	175.8784800	
		地積	175.87	m ²

合計 4271.2476165



作成者	金沢市松村二丁目4番地 土地家屋調査士 浜本 拓磨 (令和 8 年 7 月 27 日作製)	申請人	オダケホーム株式会社 代表取締役 小竹秀子	縮尺	1/
-----	---	-----	--------------------------	----	----

地番
142-1～142-25

地積測量図


土地の所在
金沢市福久一丁目

1/4

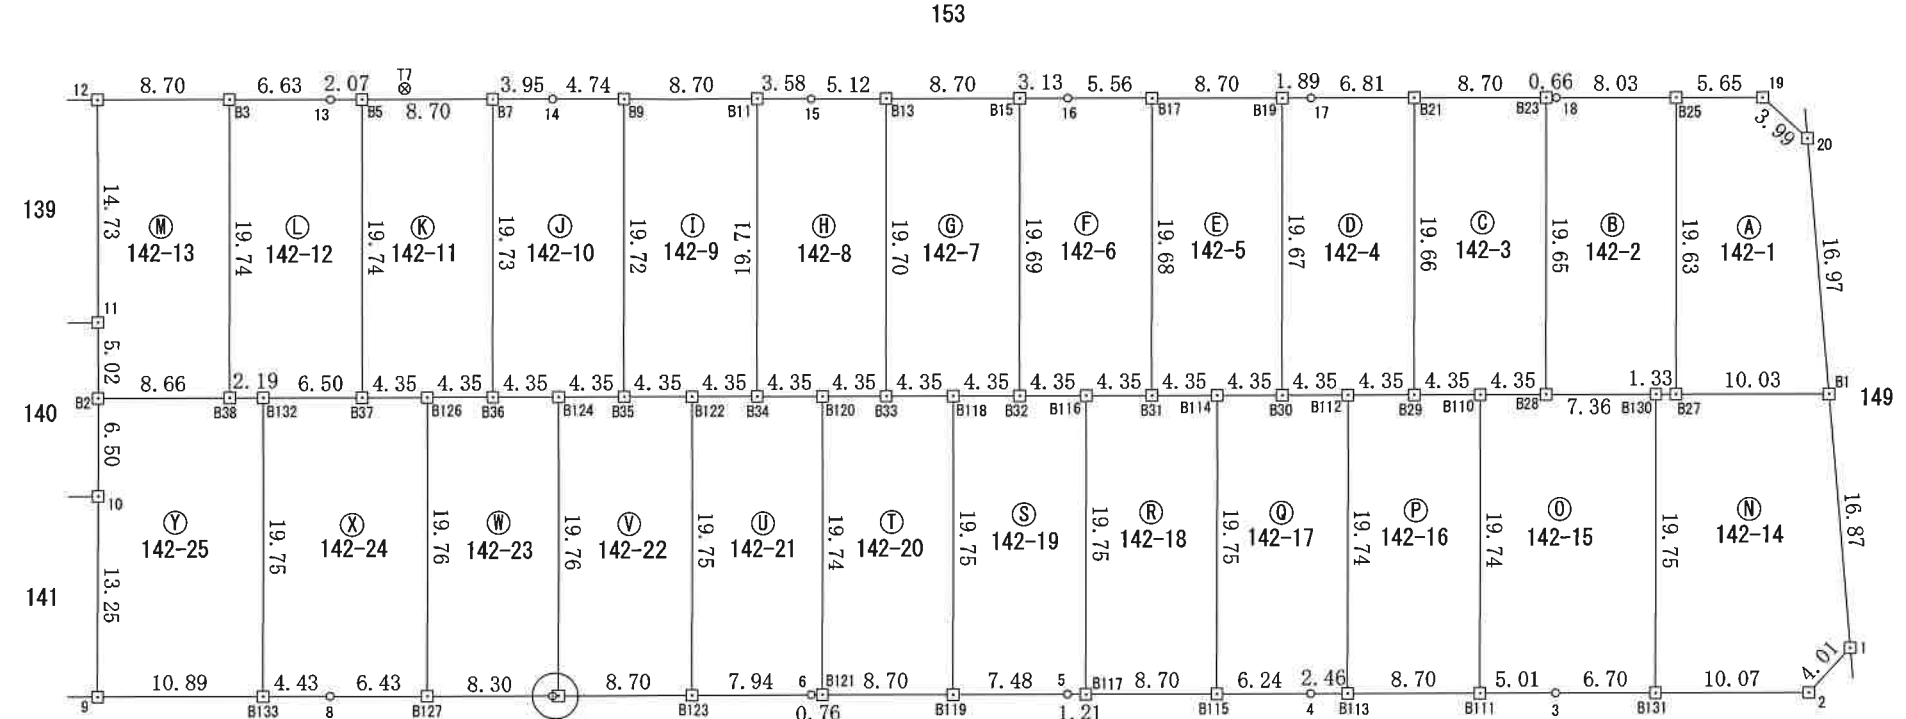
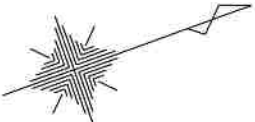


恒久的地物の座標値			
点名	X座標	Y座標	標識
T6	68998.507	-43368.293	鉄
T7	69013.411	-43411.519	鉄

T6 詳細図

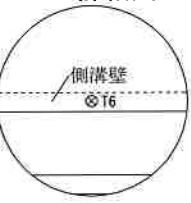

T7 詳細図

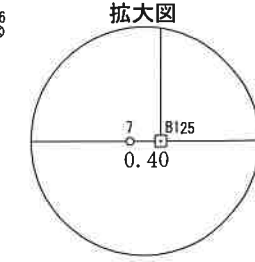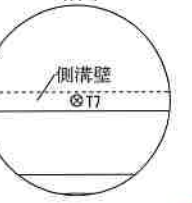

境界標の種類	
鉄	鉄
合成樹脂杭	合成樹脂杭
金属標	金属標
コンクリート杭	コンクリート杭
計算点	計算点

令和7年1月2日測量

作成者
金沢市松村二丁目4番地
土地家屋調査士 浜本 拓磨
(令和 8 年 7 月 17 日作製)

申請人
オダケホーム株式会社
代表取締役 小竹 秀子

縮尺
1
500

座標求積表

地番	㊦ 142-5			
測点	Xn	Yn	(Xn+1 - Xn-1)Yn	距離
B19	69067.879	-43391.389	-70120.484624	19.67
B30	69061.293	-43372.850	463569.020800	4.35
B114	69057.191	-43374.302	355929.522212	4.35
B31	69053.087	-43375.755	-107832.126930	19.68
B17	69059.677	-43394.304	-641888.544768	8.70
		倍面積	-342.613310	
		面積	171.3066550	
		地積	171.30	m ²

地番	㊦ 142-6			
測点	Xn	Yn	(Xn+1 - Xn-1)Yn	距離
B17	69059.677	-43394.304	58278.550272	19.68
B31	69053.087	-43375.755	463773.572460	4.35
B116	69048.985	-43377.207	355953.360642	4.35
B32	69044.881	-43378.660	-107969.484740	19.69
B15	69051.474	-43397.219	-414400.044231	3.13
16	69054.430	-43396.169	-355978.774307	5.56
		倍面積	-342.819904	
		面積	171.4099520	
		地積	171.40	m ²

地番	㊦ 142-7			
測点	Xn	Yn	(Xn+1 - Xn-1)Yn	距離
B15	69051.474	-43397.219	-69869.522590	19.69
B32	69044.881	-43378.660	463934.768700	4.35
B118	69040.779	-43380.112	355977.199072	4.35
B33	69036.675	-43381.565	-108106.859980	19.70
B13	69043.271	-43400.133	-642278.568267	8.70
		倍面積	-342.983065	
		面積	171.4915325	
		地積	171.49	m ²

地番	㊦ 142-8			
測点	Xn	Yn	(Xn+1 - Xn-1)Yn	距離
B13	69043.271	-43400.133	76861.635543	19.70
B33	69036.675	-43381.565	464095.982370	4.35
B120	69032.573	-43383.017	356001.037502	4.35
B34	69028.469	-43384.470	-108287.637120	19.71
B11	69035.069	-43403.048	-433032.209896	3.58
15	69038.446	-43401.846	-355981.940892	5.12
		倍面積	-343.132493	
		面積	171.5662465	
		地積	171.56	m ²

地番	㊦ 142-9			
測点	Xn	Yn	(Xn+1 - Xn-1)Yn	距離
B11	69035.069	-43403.048	-69531.682896	19.71
B34	69028.469	-43384.470	464300.597940	4.35
B122	69024.367	-43385.922	356024.875932	4.35
B35	69020.263	-43387.375	-108468.437500	19.72
B9	69026.867	-43405.965	-642668.717790	8.70
		倍面積	-343.364314	
		面積	171.6821570	
		地積	171.68	m ²

地番	㊦ 142-1			
測点	Xn	Yn	(Xn+1 - Xn-1)Yn	距離
B1	69095.369	-43360.787	596904.593842	10.03
B27	69085.911	-43364.135	125105.529475	19.63
B25	69092.484	-43382.639	-516210.021461	5.65
19	69097.810	-43380.739	-312037.655627	3.99
20	69099.677	-43377.208	105883.764728	16.97
		倍面積	-353.789043	
		面積	176.8945215	
		地積	176.89	m ²

地番	㊦ 142-2			
測点	Xn	Yn	(Xn+1 - Xn-1)Yn	距離
B25	69092.484	-43382.639	-43252.491083	19.63
B27	69085.911	-43364.135	339757.997725	1.33
B130	69084.649	-43364.582	355849.759892	7.36
B28	69077.705	-43367.040	15785.602560	19.65
B23	69084.285	-43385.563	-312766.523667	0.66
18	69084.914	-43385.340	-355716.402660	8.03
		倍面積	-342.057233	
		面積	171.0286165	
		地積	171.02	m ²

地番	㊦ 142-3			
測点	Xn	Yn	(Xn+1 - Xn-1)Yn	距離
B23	69084.285	-43385.563	-70414.768749	19.65
B28	69077.705	-43367.040	463246.721280	4.35
B110	69073.603	-43368.492	355881.845352	4.35
B29	69069.499	-43369.945	-107514.093655	19.66
B21	69076.082	-43388.476	-641542.006136	8.70
		倍面積	-342.301908	
		面積	171.1509540	
		地積	171.15	m ²

地番	㊦ 142-4			
測点	Xn	Yn	(Xn+1 - Xn-1)Yn	距離
B21	69076.082	-43388.476	7159.098540	19.66
B29	69069.499	-43369.945	463407.862325	4.35
B112	69065.397	-43371.397	355905.683782	4.35
B30	69061.293	-43372.850	-107651.413700	19.67
B19	69067.879	-43391.389	-363229.317319	1.89
17	69069.664	-43390.755	-355934.363265	6.81
		倍面積	-342.449637	
		面積	171.2248185	
		地積	171.22	m ²

地 番	142-1～142-25	地 積 測 量 図
土地の所在	金 沢 市 福 久 一 丁 目	

3/4

地 番 ㊸ 142-14				
測 点	Xn	Yn	(Xn+1 - Xn-1)Yn	距 離
B1	69095.369	-43360.787	-224392.072725	16.87
1	69091.086	-43344.462	339733.893156	4.01
2	69087.531	-43342.602	565620.956100	10.07
B131	69078.036	-43345.969	124923.082658	19.75
B130	69084.649	-43364.582	-341496.083250	1.33
B27	69085.911	-43364.135	-464863.527200	10.03
		倍 面 積	-473.751261	
		面 積	236.8756305	
		地 積	236.87	m ²

地 番 ㊹ 142-15				
測 点	Xn	Yn	(Xn+1 - Xn-1)Yn	距 離
B130	69084.649	-43364.582	-14353.676642	19.75
B131	69078.036	-43345.969	560550.071108	6.70
3	69071.717	-43348.210	478780.979450	5.01
B111	69066.991	-43349.884	-81757.881224	19.74
B110	69073.603	-43368.492	-464650.023288	4.35
B28	69077.705	-43367.040	-479032.323840	7.36
		倍 面 積	-462.854436	
		面 積	231.4272180	
		地 積	231.42	m ²

地 番 ㊺ 142-16				
測 点	Xn	Yn	(Xn+1 - Xn-1)Yn	距 離
B110	69073.603	-43368.492	108768.177936	19.74
B111	69066.991	-43349.884	642358.581112	8.70
B113	69058.785	-43352.789	69104.345666	19.74
B112	69065.397	-43371.397	-464681.147458	4.35
B29	69069.499	-43369.945	-355893.768670	4.35
		倍 面 積	-343.811414	
		面 積	171.9057070	
		地 積	171.90	m ²

地 番 ㊻ 142-17				
測 点	Xn	Yn	(Xn+1 - Xn-1)Yn	距 離
B112	69065.397	-43371.397	108775.463676	19.74
B113	69058.785	-43352.789	387357.169715	2.46
4	69056.462	-43353.612	355803.093684	6.24
B115	69050.578	-43355.692	-31606.299468	19.75
B114	69057.191	-43374.302	-464755.645930	4.35
B30	69061.293	-43372.850	-355917.607100	4.35
		倍 面 積	-343.825423	
		面 積	171.9127115	
		地 積	171.91	m ²

地 番 ㊼ 142-10				
測 点	Xn	Yn	(Xn+1 - Xn-1)Yn	距 離
B9	69026.867	-43405.965	92498.111415	19.72
B35	69020.263	-43387.375	464505.236750	4.35
B124	69016.161	-43388.827	356048.714362	4.35
B36	69012.057	-43390.280	-108605.870840	19.73
B7	69018.664	-43408.878	-448717.571886	3.95
14	69022.394	-43407.556	-356072.181868	4.74
		倍 面 積	-343.562067	
		面 積	171.7810335	
		地 積	171.78	m ²

地 番 ㊽ 142-11				
測 点	Xn	Yn	(Xn+1 - Xn-1)Yn	距 離
B7	69018.664	-43408.878	-69323.978166	19.73
B36	69012.057	-43390.280	464666.508520	4.35
B126	69007.955	-43391.732	356072.552792	4.35
B37	69003.851	-43393.184	-108699.925920	19.74
B5	69010.460	-43411.789	-643058.830457	8.70
		倍 面 積	-343.673231	
		面 積	171.8366155	
		地 積	171.83	m ²

地 番 ㊾ 142-12				
測 点	Xn	Yn	(Xn+1 - Xn-1)Yn	距 離
B5	69010.460	-43411.789	202125.289584	19.74
B37	69003.851	-43393.184	553002.736896	6.50
B132	68997.716	-43395.356	356145.686692	2.19
B38	68995.644	-43396.089	-197018.244060	19.74
B3	69002.256	-43414.699	-558443.273237	6.63
13	69008.507	-43412.480	-356155.985920	2.07
		倍 面 積	-343.790045	
		面 積	171.8950225	
		地 積	171.89	m ²

地 番 ㊿ 142-13				
測 点	Xn	Yn	(Xn+1 - Xn-1)Yn	距 離
B3	69002.256	-43414.699	-69116.200808	19.74
B38	68995.644	-43396.089	641394.195420	8.66
B2	68987.476	-43398.981	281398.992804	5.02
11	68989.160	-43403.715	-285422.829840	14.73
12	68994.052	-43417.611	-568597.033656	8.70
		倍 面 積	-342.876080	
		面 積	171.4380400	
		地 積	171.43	m ²

作 成 者

金沢市松村二丁目4番地
土地家屋調査士 浜本 拓磨

(令和 8 年 7 月 17 日作製)

申 請 人

オダケホーム株式会社
代表取締役 小竹秀子

縮 尺

1

地番 142-1～142-25

地積測量図

土地の所在 金沢市福久一丁目

4/4

地 番	㊦ 142-22			
測 点	Xn	Yn	(Xn+1 - Xn-1)Yn	距 離
B122	69024. 367	-43385. 922	108942. 050142	19. 75
B123	69017. 752	-43367. 307	642876. 958968	8. 70
B125	69009. 543	-43370. 205	69001. 996155	19. 76
B124	69016. 161	-43388. 827	-465128. 225440	4. 35
B35	69020. 263	-43387. 375	-356036. 799250	4. 35
		倍 面 積	-344. 019425	
		面 積	172. 0097125	
		地 積	172. 00 m ²	

地 番	㊦ 142-23			
測 点	Xn	Yn	(Xn+1 - Xn-1)Yn	距 離
B124	69016.161	-43388.827	109079.511078	19.76
B125	69009.543	-43370.205	303417.954180	0.40
7	69009.165	-43370.337	355853.615085	8.30
B127	69001.338	-43373.112	52481.465520	19.76
B126	69007.955	-43391.732	-465115.975308	4.35
B36	69012.057	-43390.280	-356060.637680	4.35
		倍 面 積	-344.067125	
		面 積	172.0335625	
		地 積	172.03 m ²	

地 番	⑦ 142-24			
測 点	Xn	Yn	(Xn+1 - Xn-1)Yn	距 離
B126	69007.955	-43391.732	109043.422516	19.76
B127	69001.338	-43373.112	549927.687048	6.43
8	68995.276	-43375.261	444119.297379	4.43
B133	68991.099	-43376.739	-105839.243160	19.75
B132	68997.716	-43395.356	-553377.579712	6.50
B37	69003.851	-43393.184	-444302.810976	4.35
		倍 面 積	-429.226905	
		面 積	214.6134525	
		地 積	214.61 m ²	

地 番	① 142-25			
測 点	Xn	Yn	(Xn+1 - Xn-1)Yn	距 離
B132	68997. 716	-43395. 356	197231. 893020	19. 75
B133	68991. 099	-43376. 739	732719. 875188	10. 89
9	68980. 824	-43380. 376	251736. 321928	13. 25
10	68985. 296	-43392. 853	-288649. 258156	6. 50
B2	68987. 476	-43398. 981	-449092. 655388	8. 66
B38	68995. 644	-43396. 089	-444375. 951360	2. 19
		倍 面 積	-429. 774768	
		面 積	214. 8873840	
		地 積	214. 88 m ²	

合計 4508.1436405

地 番	⑨ 142-18			
測 点	Xn	Yn	(Xn+1 - Xn-1)Yn	距 離
B114	69057. 191	-43374. 302	108826. 123718	19. 75
B115	69050. 578	-43355. 692	642574. 711132	8. 70
B117	69042. 370	-43358. 593	69070. 238649	19. 75
B116	69048. 985	-43377. 207	-464873. 527419	4. 35
B31	69053. 087	-43375. 755	-355941. 445530	4. 35
		倍 面 積	-343. 899450	
		面 積	171. 9497250	
		地 積	171. 94 m ²	

地 番		⑤ 142-19		
測 点	Xn	Yn	(Xn+1 - Xn-1)Yn	距 離
B116	69048.985	-43377.207	108920.166777	19.75
B117	69042.370	-43358.593	336679.474645	1.21
5	69041.220	-43358.998	355760.578590	7.48
B119	69034.165	-43361.500	19122.421500	19.75
B118	69040.779	-43380.112	-464861.280192	4.35
B32	69044.881	-43378.660	-355965.283960	4.35
		倍 面 積	-343.922640	m ²
		面 積	171.9613200	
		地 積	171.96	

地 番		㊦ 142-20		
測 点	Xn	Yn	(Xn+1 - Xn-1)Yn	距 離
B118	69040. 779	-43380. 112	108884. 081120	19. 75
B119	69034. 165	-43361. 500	642574. 068500	8. 70
B121	69025. 960	-43364. 410	69036. 140720	19. 74
B120	69032. 573	-43383. 017	-464849. 027155	4. 35
B33	69036. 675	-43381. 565	-355989. 122390	4. 35
		倍 面 積	-343. 859205	
		面 積	171. 9296025	
		地 積	171. 92 m ²	

地 番 ㊦ 142-21				
測 点	Xn	Yn	(Xn+1 - Xn-1)Yn	距 離
B120	69032. 573	-43383. 017	108847. 989653	19. 74
B121	69025. 960	-43364. 410	317947. 854120	0. 76
6	69025. 241	-43364. 663	355937. 153904	7. 94
B123	69017. 752	-43367. 307	37903. 026318	19. 75
B122	69024. 367	-43385. 922	-464966. 926074	4. 35
B34	69028. 469	-43384. 470	-356012. 960820	4. 35
		倍 面 積	-343. 862899	
		面 積	171. 9314495	
		地 積	171. 93 m ²	

作成者 金沢市松村二丁目4番地
土地家屋調査士 浜本 拓磨 (令和 8年 7月 17日作製)

申請人 オダケホーム株式会社
代表取締役 小竹秀子

縮尺 1/