


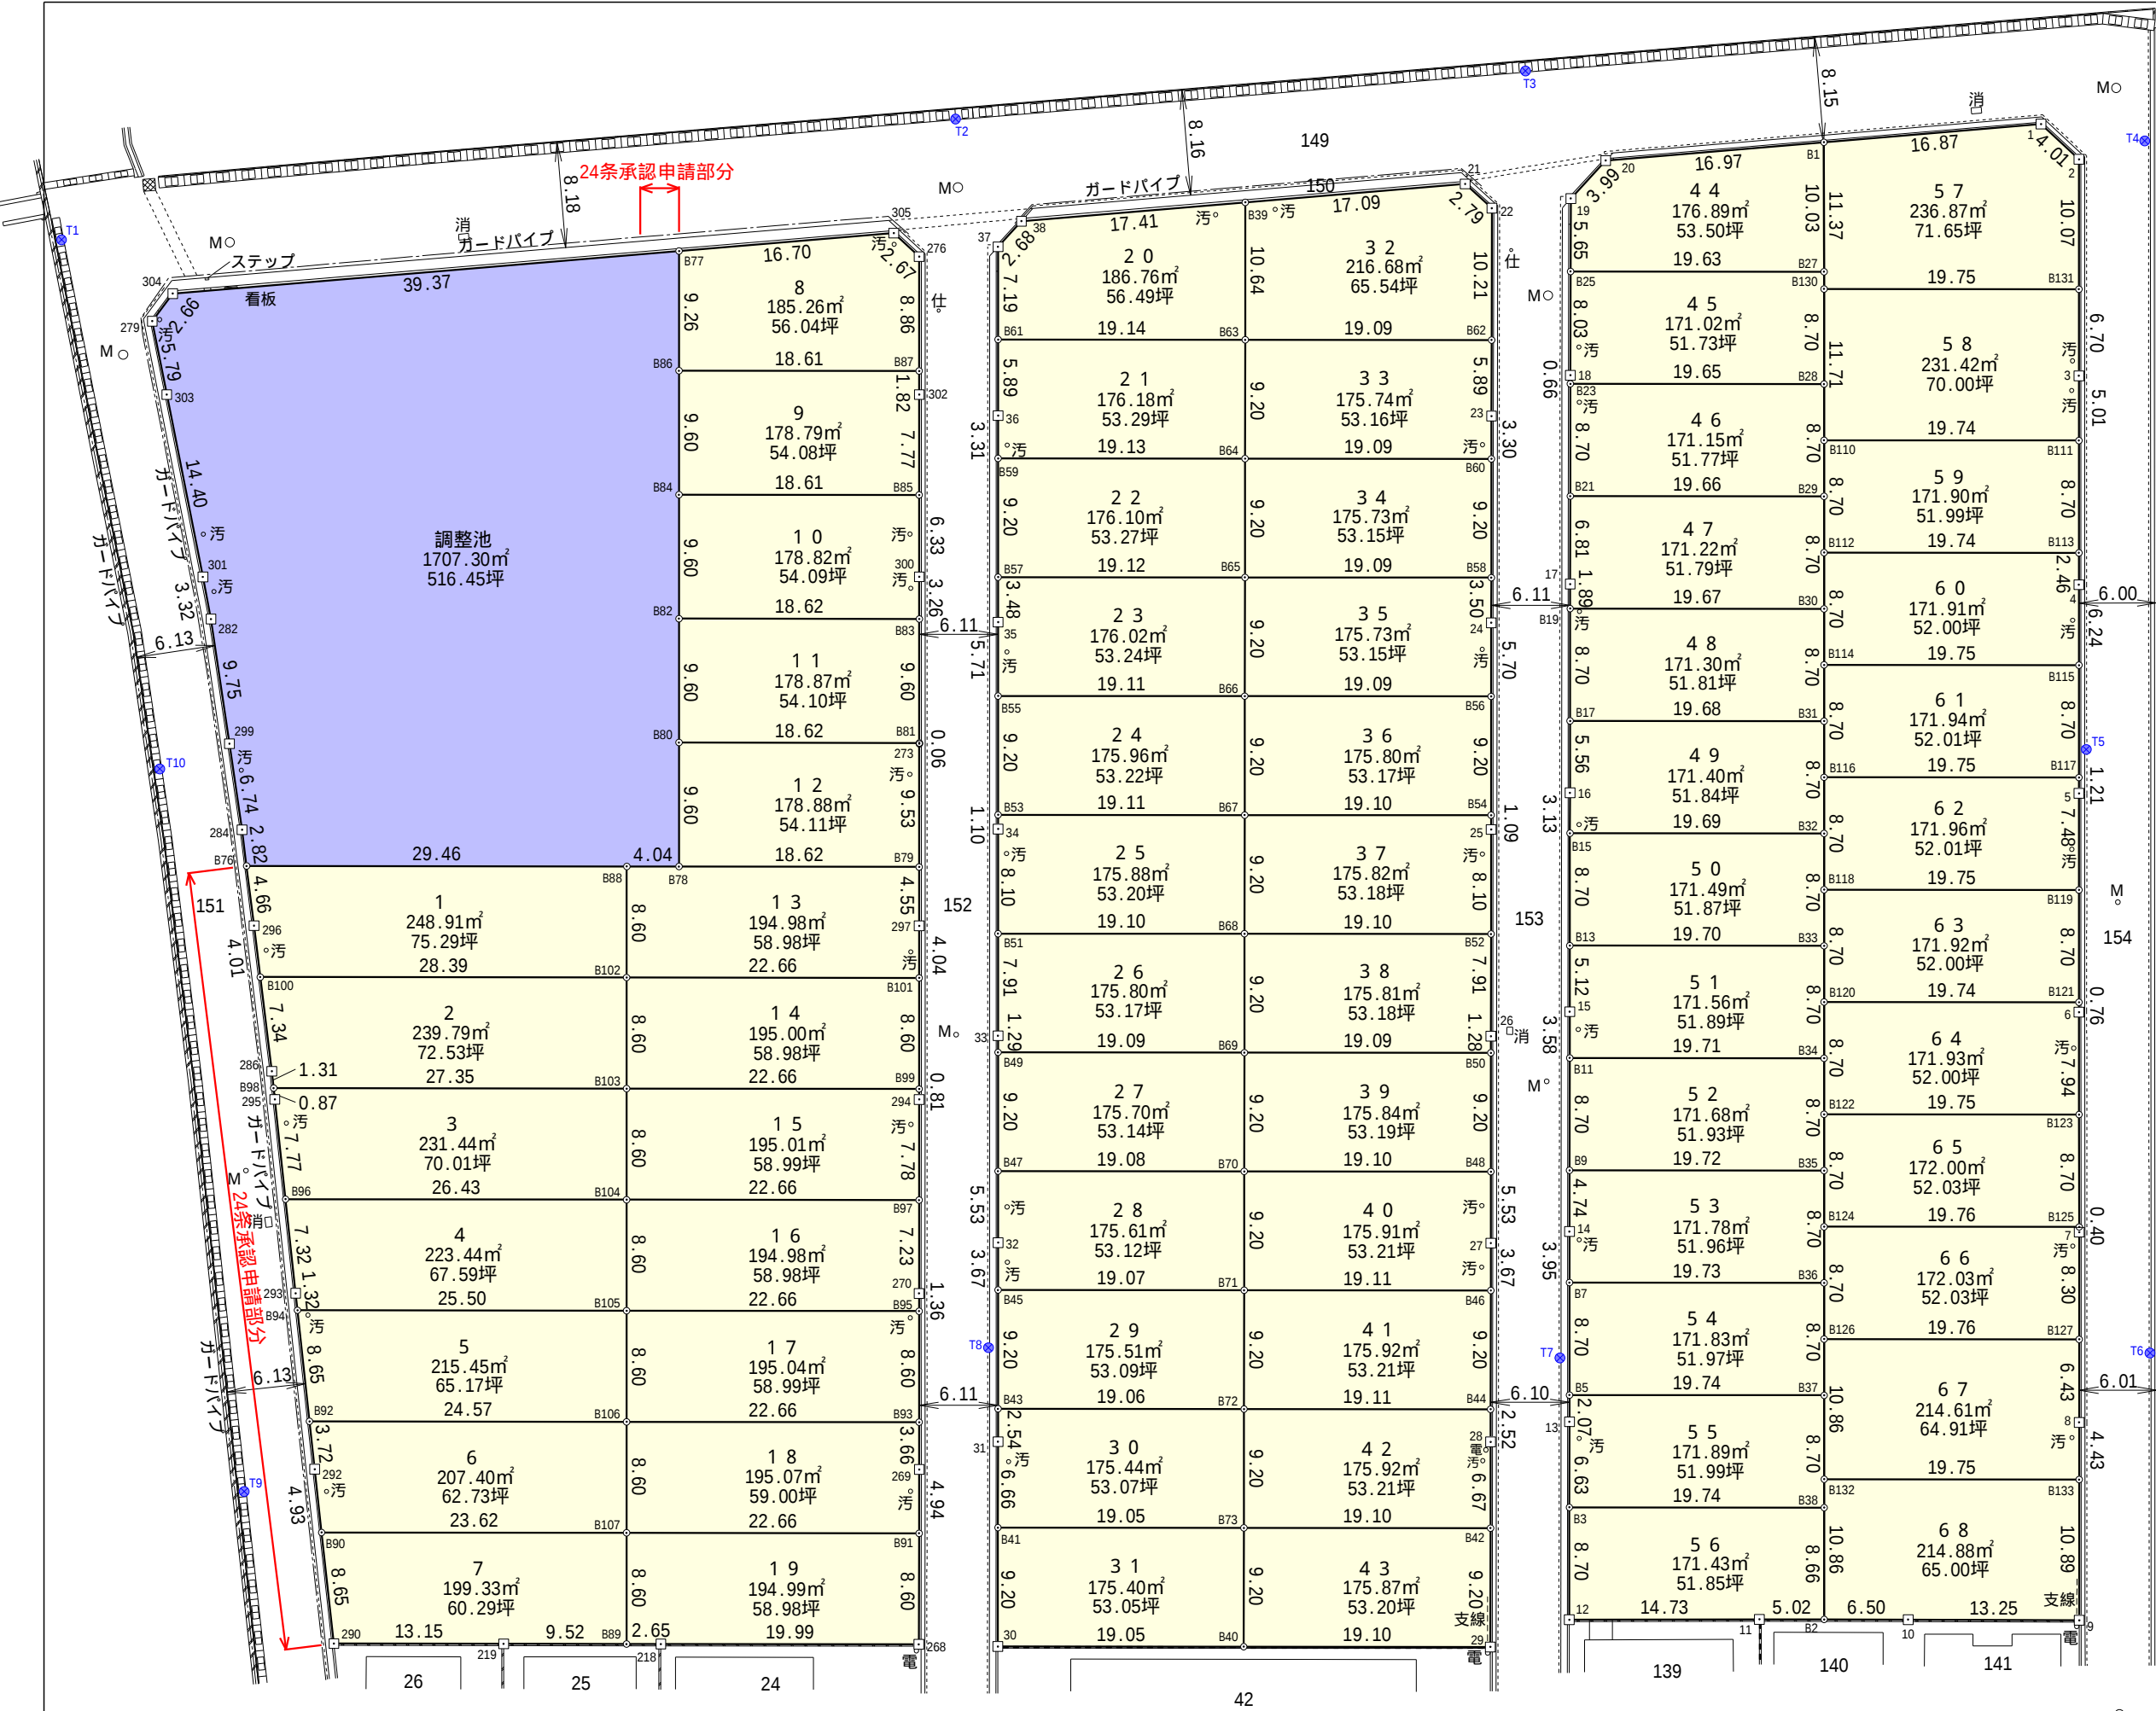

登記情報		
27番	田	623m ²
28番	田	647m ²
29番	田	737m ²
30番	田	682m ²
31番	田	739m ²
32番	田	703m ²
33番	田	803m ²
34番	田	597m ²
35番	田	628m ²
36番	田	611m ²
37番	田	611m ²
38番	田	611m ²
39番	田	611m ²
40番	田	588m ²
41番	田	605m ²
142番	田	605m ²
143番	田	581m ²
144番	田	672m ²
145番	田	668m ²
146番	田	637m ²
147番	田	637m ²
148番	田	703m ²
合計		14299m ²

境界標の種類	
	鉄
	合成樹脂杭
	金属標
	コンクリート杭
	計算点

所 在	金沢市福久一丁目 地内
図 面	分割計画図
作 成	令和8年3月6日
縮 尺	A1 S=1:250 A3 S=1:500

金沢市松村2丁目4番地

株式会社浜本測量

浜本拓磨土地家屋調査士事務所